

	reticolo idrografico e bacini lacustri
	zona di rispetto cimiteriale di 200 m (L. 166/2002)
	corridoio ecologico
	Zona A - centro storico - tessuto di antico impianto (art. 46 Ptp Caserta)
	Zona B - urbanizzazione recente e consolidata
	Zona C - espansione urbana integrata per edilizia residenziale sociale
	Zona D - produttiva

- | | |
|------|---|
| D1.1 | manifatturiera - artigianale esistente |
| D1.2 | turistico - direzionale - commerciale esistente |
| D2.1 | industriale - artigianale di progetto |
| D2.2 | turistico - direzionale - commerciale di progetto |
| D2.3 | retroportuale di supporto logistico di progetto |
| D3 | turistico - ricettivo di riconversione |
| D4 | turistico - ricettivo di progetto |

 Zona E - area agricola e dell'edilizia diffusa esistente

 Zona F - area a valenza naturalistico - ambientale

- | | |
|----|--|
| F1 | turismo naturalistico |
| F2 | esercizi turistico - ricettivi all'aria aperta |
| F3 | riserve naturali e aree boscate |
| F4 | verde periurbano di filtro e tutela |
| F5 | arenile e lidi balneari |

Standard urbanisici esistenti

- | | | | |
|---|--|----|----------------------------|
| s | istruzione dell'obbligo | | |
| v | verde attrezzato per il gioco e lo sport | | |
| p | parcheggi | | |
| i | interesse comune | | |
| | 11 Municipio | i4 | CineTeatro Sant'Aniello |
| | 12 Polizia Municipale | i5 | Casa del cane |
| | 13 Azienda sanitaria locale | i6 | distributori di carburante |
| r | edifici religiosi | | |

Standard urbanistici di progetto

- Si** istruzione dell'esercizio
Vi verde attrezzato per il gioco e lo sport
Pi parcheggio
Ii attrezzatura di interesse comune
Ci attrezzatura di interesse comune - beni confiscati alla camorra
(D.Lgs. 155/2011 e s.m.i. - Codice delle leggi antimafia e della misura di prevenzione)

Cm cimiteriale esistente e di progetto, parcheggi e verde attrezzato per il gioco e lo sport

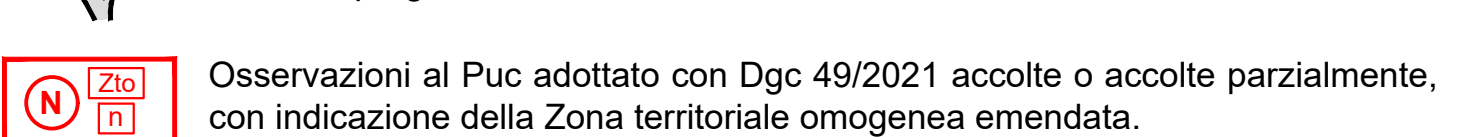
N.B. Il pedice *i* è declinato con numerazione sequenziale nelle sigle riportate in cartografia (*i*=1 2 3 ... *n*)

attrezzature di interesse generale e impianti tecnologici esistenti

- 1 darsena
- 2 deposito barche
- 3 depuratore
- 4 consorzio generale di bonifica del Bacino Inferiore del Volturno
- 5 Corpo Forestale dello Stato: centro di formazione nazionale
- 6 Corpo Forestale dello Stato: posto fisso Utb
- 7 campo da golf
- 8 impianto di smaltimento R.S.U.
- 9 centri sanitari di assistenza, cura e benessere
- 10 impianto di depurazione dei Regi Laghi

attrezzature di interesse generale e impianti tecnologici di progetto

- | | |
|----|---|
| 11 | porto turistico |
| 12 | porto a secco |
| 13 | centri sanitari di assistenza, cura e benessere |
| 14 | parco golenale attrezzato |
| 15 | isola ecologica |

viabilità di progetto

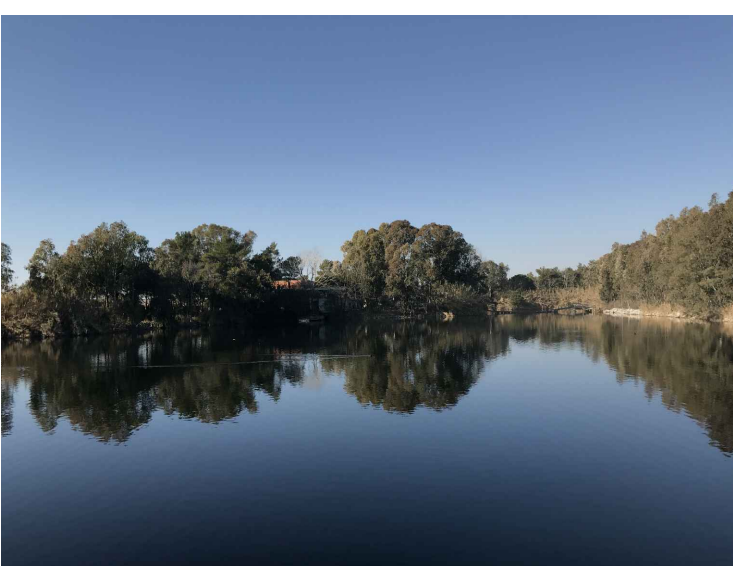
N.B. Alcune osservazioni accolte o accolte parzialmente non sono riportate nel presente elaborato in quanto il loro accoglimento non ha determinato modifiche alla nomenclatura del Piano operativo.

(N) numero osservazione

Zta nuova Zona territoriale omogenea

n numero della sottoclassificazione della Zte

numero della sottoclassificazione della ZTO

COMUNE DI CASTEL VOLTRO Provincia di Caserta 				
				
PIANO URBANISTICO COMUNALE (Lr 16/2004 - Lr 14/1982 - Dgr 214/2011 - Reg 5/2011 - Dgr 659/2007)				
Piano Operativo <i>Territorializzazione delle osservazioni accolte - Zonizzazione</i> <i>(quadranzi 1:5000)</i>				
Tavola 80 H.5.5 scala 1:5000	<table border="1"> <tr> <td>    </td> <td> Convenzione del 9 dicembre 2015 Pianificazione Urbanistica Prof. Ing. Roberto Durando Dott. Arch. Maria Vincenza Zito PhD Dott. Ing. Miriam Cevri Ufficio di Piano Dott. Ing. Chiara Poliera Dott. Arch. Francesco Proizzi Dott. Raffaele Zito Dott. Ing. Michele Emerigo Falabucci Dott. Avv. Luciano Pennacchio Assessore all'Urbanistica Dott. Avv. Raffaele Aresta </td> <td> consulenza scientifica coordinatore tecnico borsista in tecnica e pianificazione urbanistica responsabile unico del procedimento progettista coordinatore organizzativo istruttore osservazioni ossistente legale Sindaco Geom. Luigi Umberto Petrella </td> </tr> </table>	  	Convenzione del 9 dicembre 2015 Pianificazione Urbanistica Prof. Ing. Roberto Durando Dott. Arch. Maria Vincenza Zito PhD Dott. Ing. Miriam Cevri Ufficio di Piano Dott. Ing. Chiara Poliera Dott. Arch. Francesco Proizzi Dott. Raffaele Zito Dott. Ing. Michele Emerigo Falabucci Dott. Avv. Luciano Pennacchio Assessore all'Urbanistica Dott. Avv. Raffaele Aresta	consulenza scientifica coordinatore tecnico borsista in tecnica e pianificazione urbanistica responsabile unico del procedimento progettista coordinatore organizzativo istruttore osservazioni ossistente legale Sindaco Geom. Luigi Umberto Petrella
  	Convenzione del 9 dicembre 2015 Pianificazione Urbanistica Prof. Ing. Roberto Durando Dott. Arch. Maria Vincenza Zito PhD Dott. Ing. Miriam Cevri Ufficio di Piano Dott. Ing. Chiara Poliera Dott. Arch. Francesco Proizzi Dott. Raffaele Zito Dott. Ing. Michele Emerigo Falabucci Dott. Avv. Luciano Pennacchio Assessore all'Urbanistica Dott. Avv. Raffaele Aresta	consulenza scientifica coordinatore tecnico borsista in tecnica e pianificazione urbanistica responsabile unico del procedimento progettista coordinatore organizzativo istruttore osservazioni ossistente legale Sindaco Geom. Luigi Umberto Petrella		
aprile 2022	Cartografia: Carta tecnica numerica regionale della Campania 2011			

[illegible]